

Внесение изменений в генеральный план муниципального образования Элекмонарское сельское поселение Чемальского района Республики Алтай




Карта функциональных зон. Карта объектов местного значения с. Каракол

Масштаб 1:5 000

УСЛОВНЫЕ ОБОЗНАЧЕНИЯ

ГРАНИЦЫ

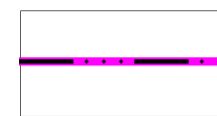

Населенного пункта

ФУНКЦИОНАЛЬНЫЕ ЗОНЫ

Жилая зона



зона застройки индивидуальными жилыми домами



Зона транспортной инфраструктуры

Зона сельскохозяйственного использования




зона сельскохозяйственных угодий

Зона рекреационного назначения



зона лесов

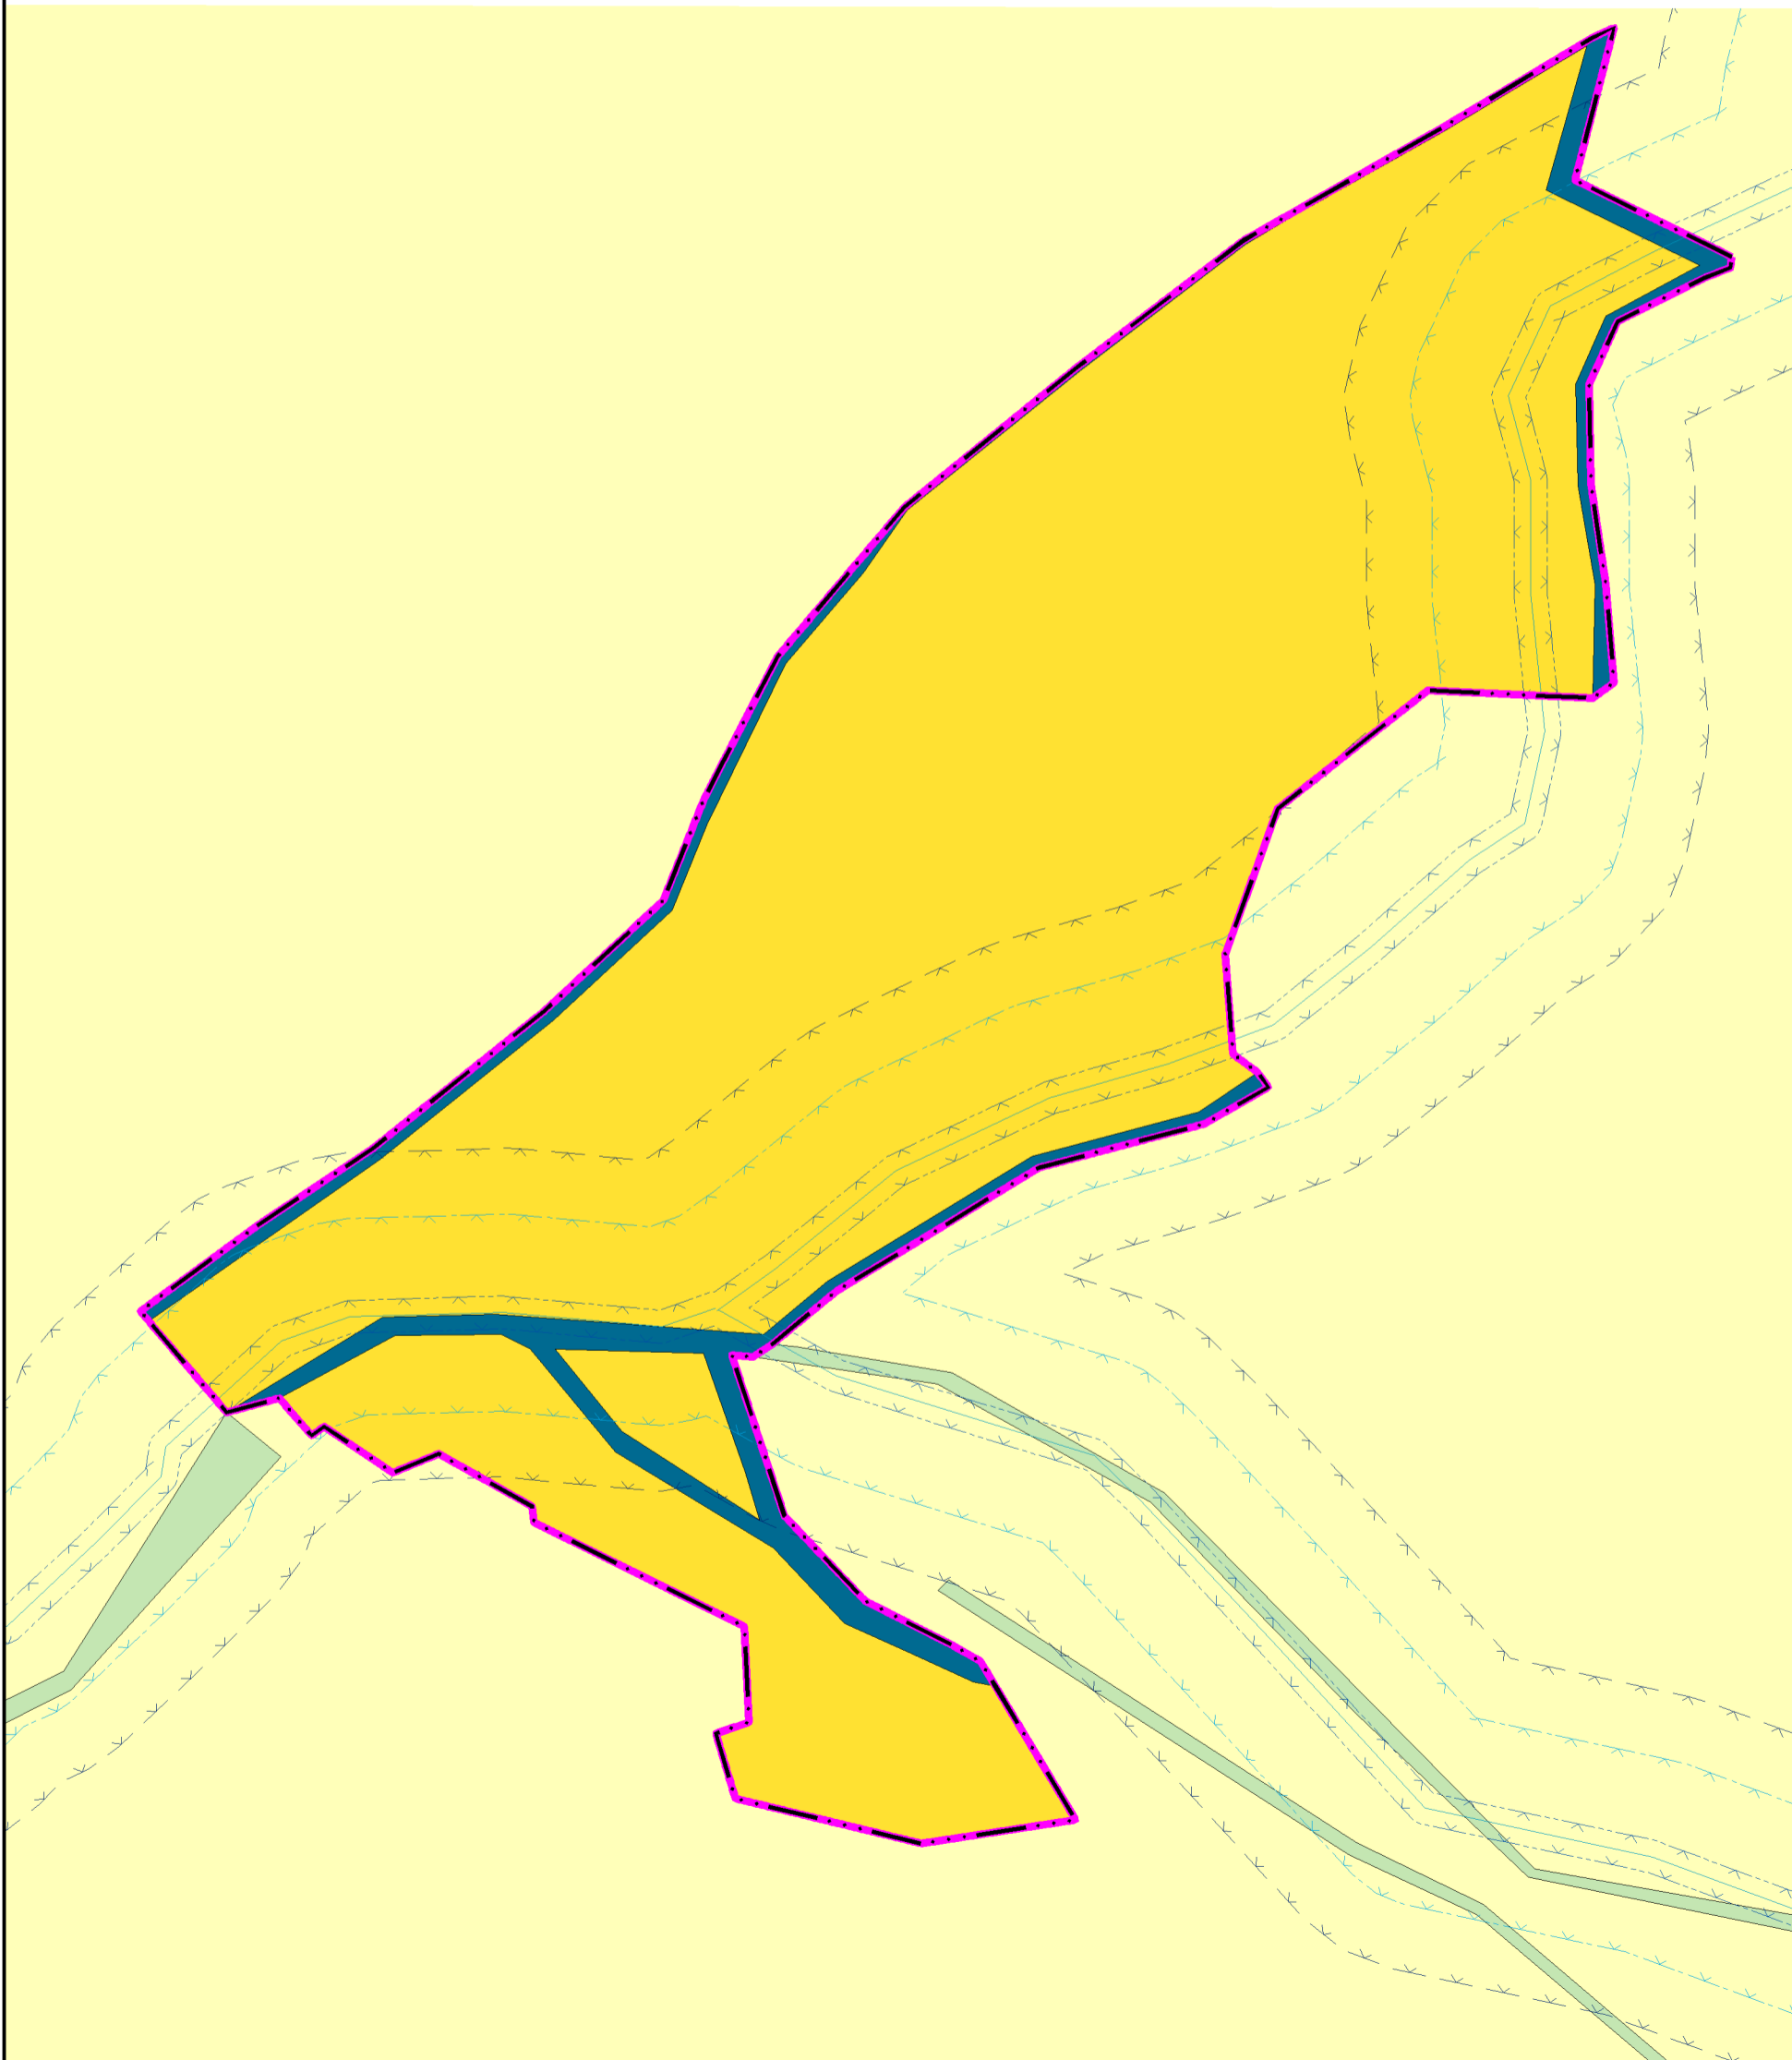

				Муниципальный контракт № от		
				Внесение изменений в Генеральный план муниципального образования Элекмонарское сельское поселение Чемальского района Республики Алтай		
				стадия	лист	листов
			Подпись Дата	ГП		
Рук.проекта	Садакова Г.А.			Карта функциональных зон. Карта планируемого размещения объектов местного значения с. Элекмонар Масштаб 1:5 000		
Инженер	Рощик А.В.					
				ООО "Компания Земпроект" г. Барнаул 2021 г.		